



BATIMENT A	A 04
RDC	
T3	



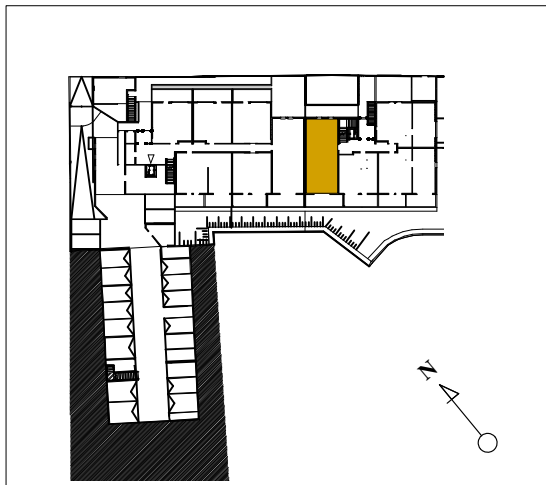


TABLEAU DES SURFACES	
Séjour / cuisine	29,80 m ²
Chambre 01	12,00 m ²
Chambre 02 + PL	10,30 m ²
Salle de bains	5,40 m ²
Entrée + PL	5,20 m ²
Dégagement	3,80 m ²
WC	1,90 m ²
TOTAL SURFACE HABITABLE	68,40 m²
Terrasse	12,40 m ²

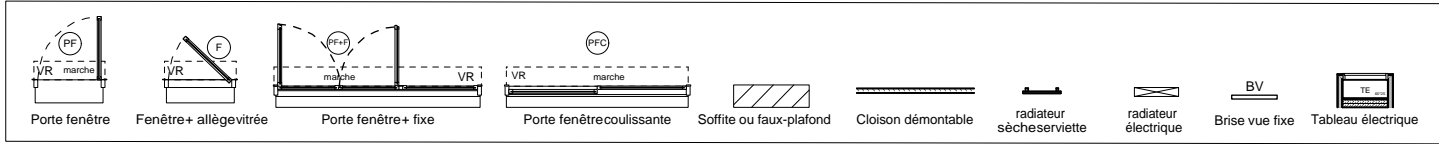

PLAN DE PRECOMMERCIALISATION
 Nota : les éléments techniques, tels que gaines, appareils sanitaires, ameublements éventuels, sont mentionnés à titre indicatifs et pourront être modifiés pour impératifs techniques.
 L'implantation des ouvertures, des cloisons et des surfaces pourront être modifiées en fonction d'impératifs de construction.

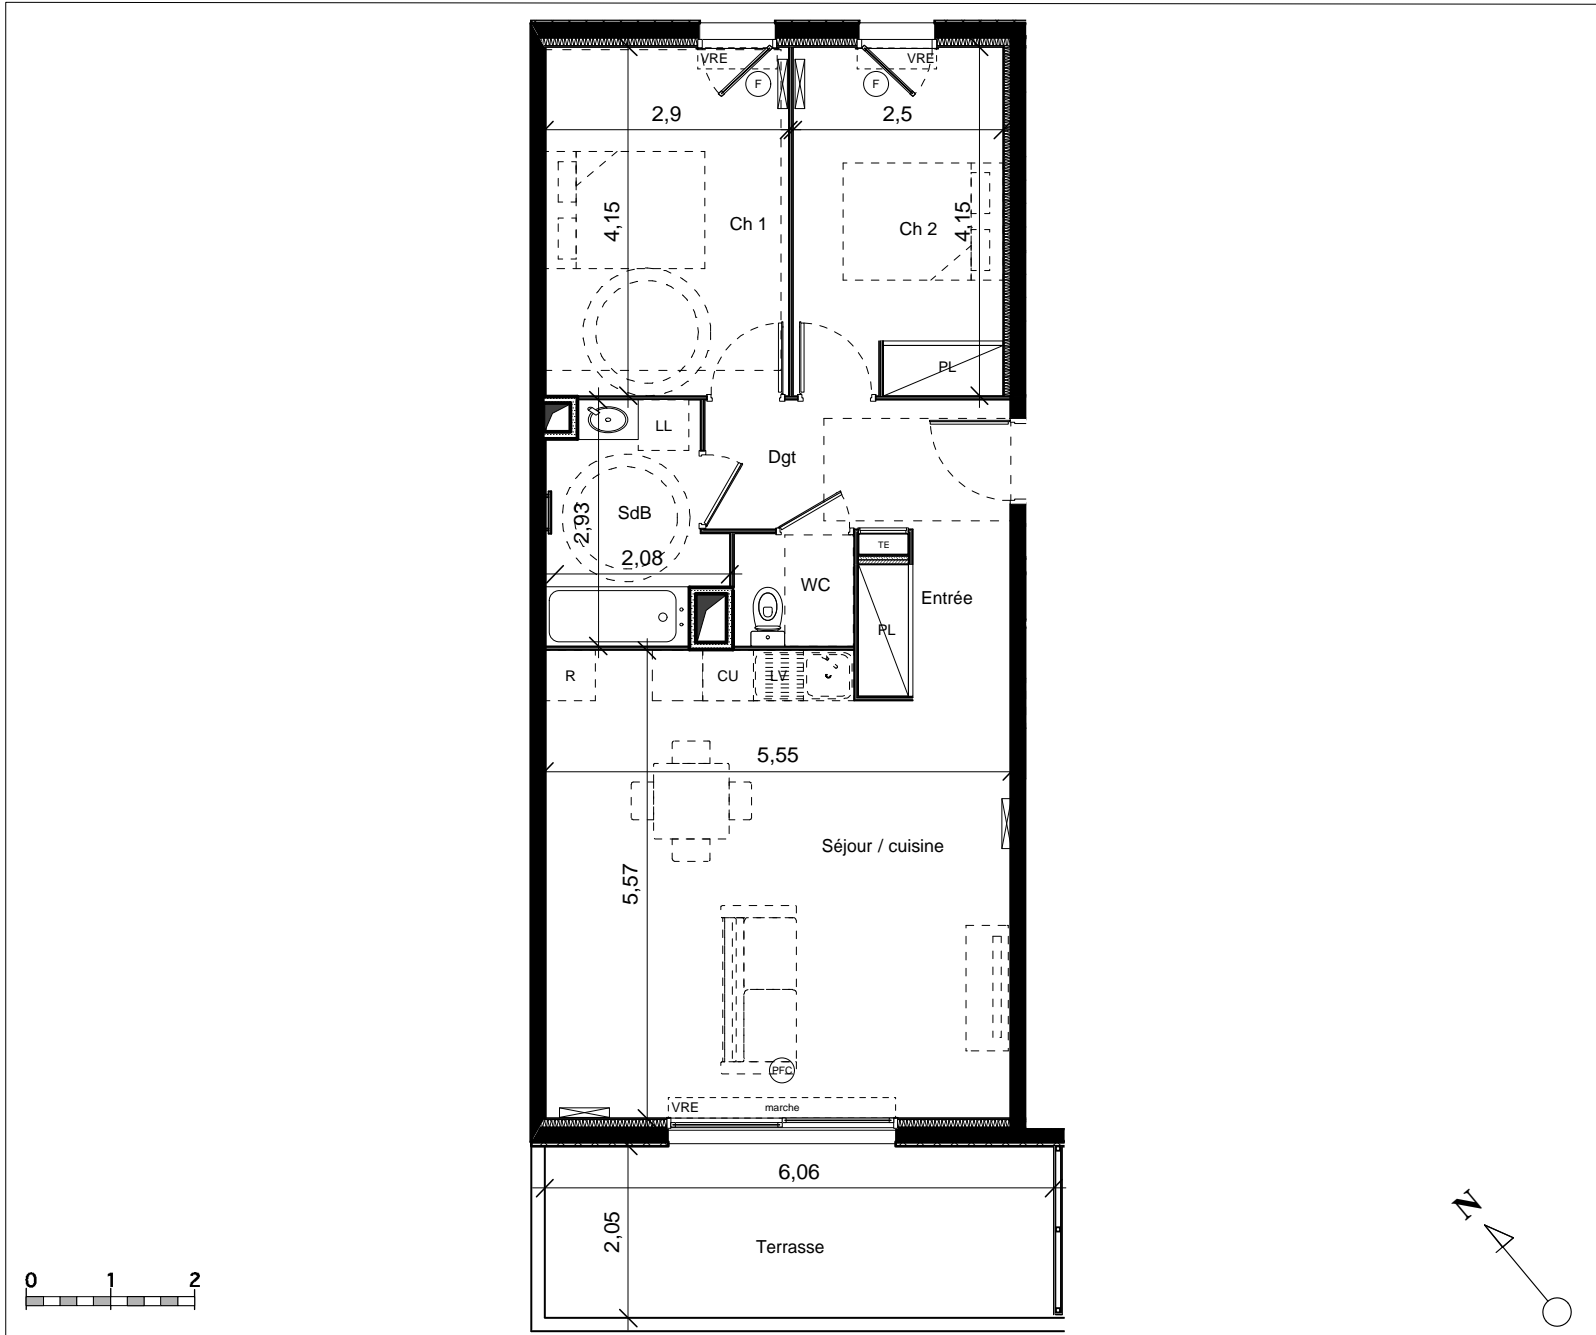

27/06/2019