



BATIMENT A	A 101
R+1	
T3	


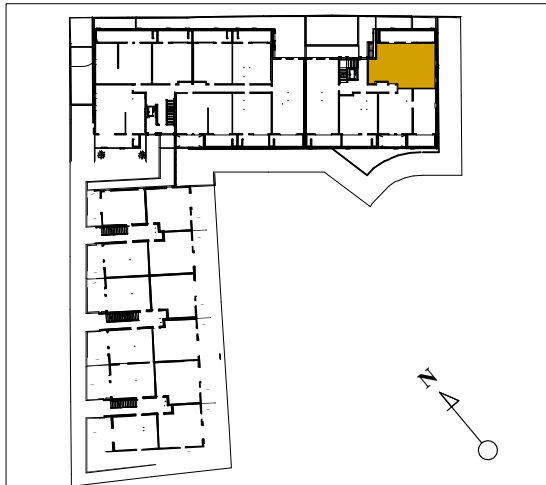



TABLEAU DES SURFACES	
Séjour / Cuisine / Salle à manger	31,40 m ²
Chambre 01 + Dressing	14,60 m ²
Chambre 02 + PL	10,90 m ²
Salle de bains	6,70 m ²
Entrée + PL	3,50 m ²
Dégagement	2,20 m ²
WC	1,20 m ²
TOTAL SURFACE HABITABLE	70,50 m²
Balcon	22,00 m ²

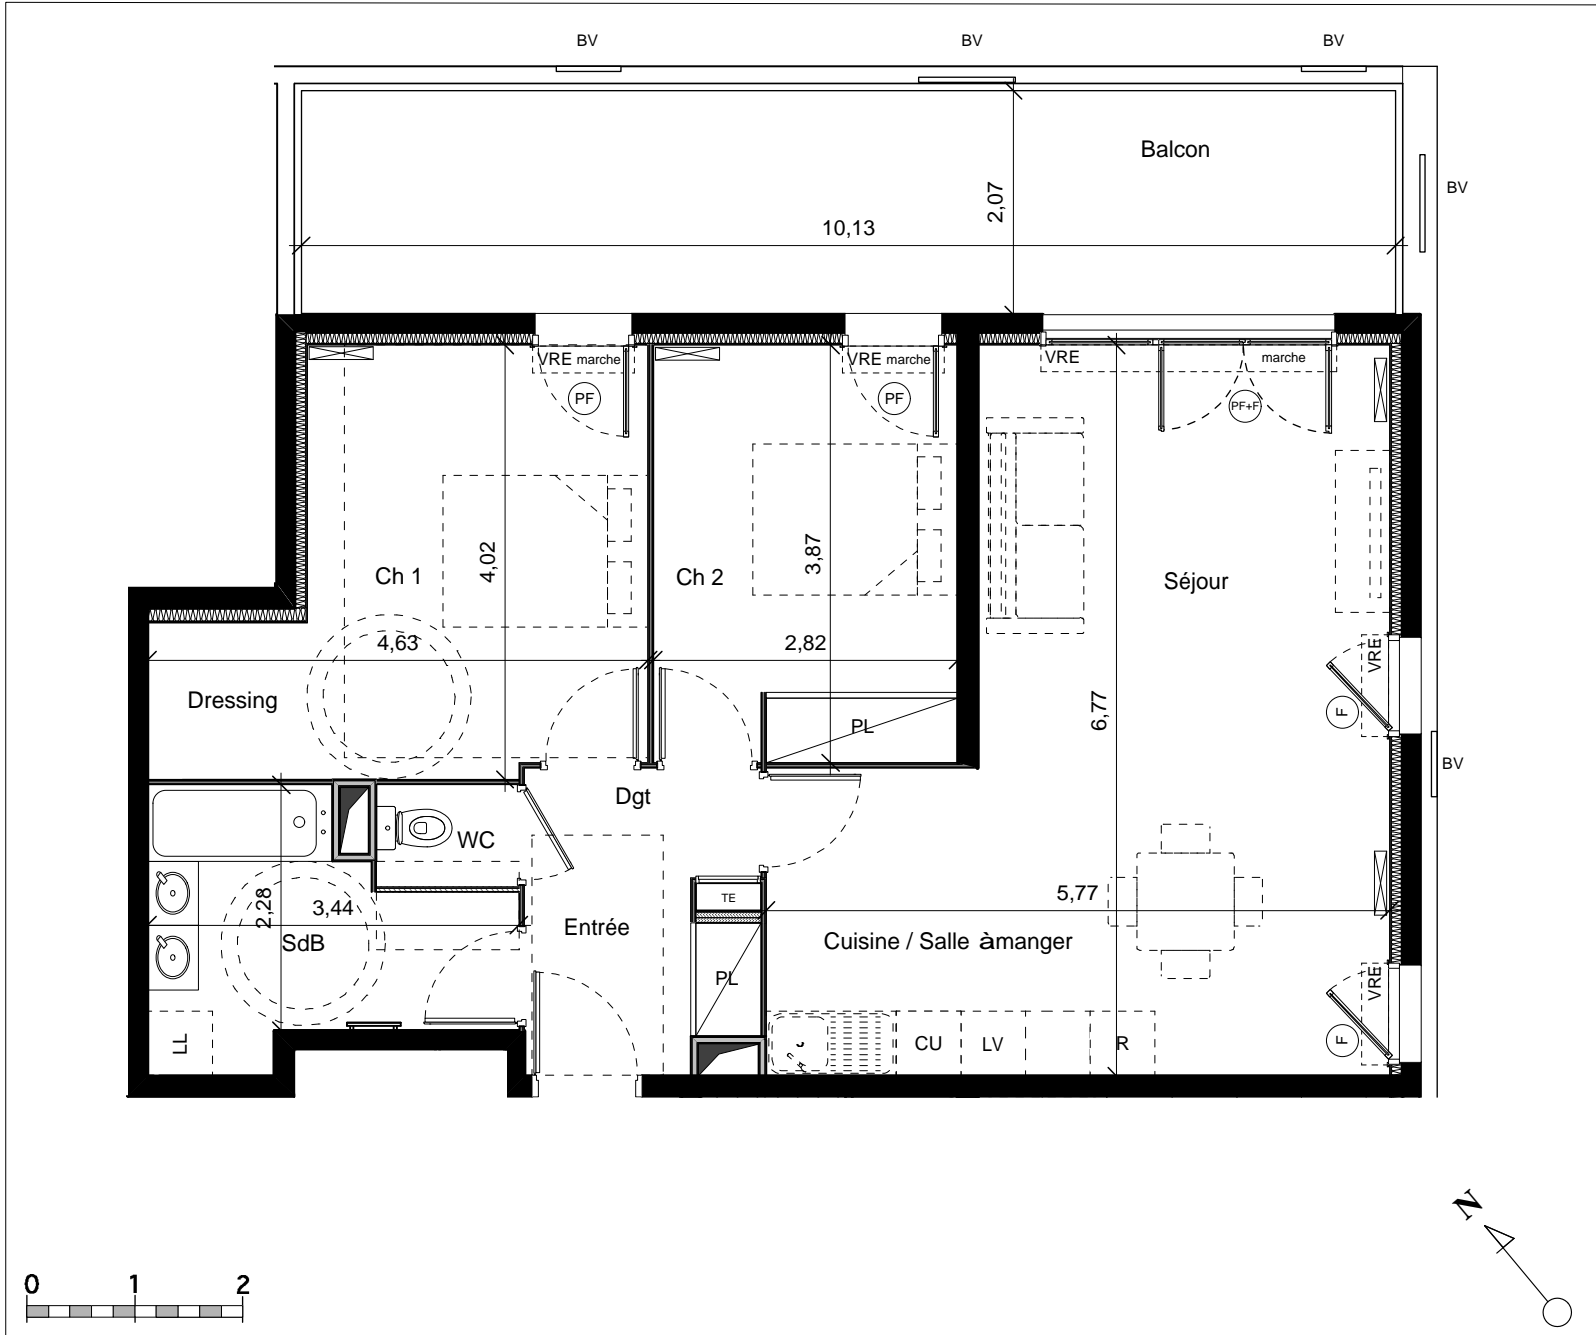

PLAN DE PRECOMMERCIALISATION

Nota : les éléments techniques, tels que gaines, appareils sanitaires, ameublements éventuels, sont mentionnés à titre indicatifs et pourront être modifiés pour impératifs techniques.

L'implantation des ouvertures, des cloisons et des surfaces pourront être modifiées en fonction d'impératifs de construction.

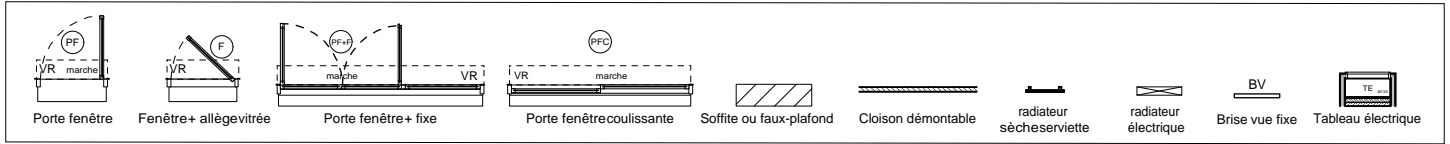

27/06/2019