



BATIMENT A	A 202
R+2	
T3	



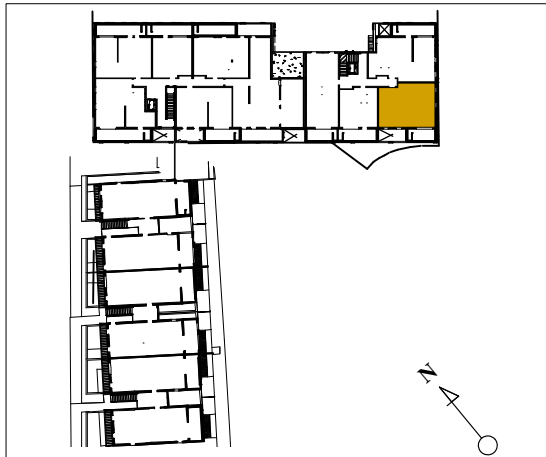


TABLEAU DES SURFACES	
Séjour / cuisine	32,00 m <sup>2</sup>
Chambre 01 + PL	13,20 m <sup>2</sup>
Chambre 02 + PL	11,80 m <sup>2</sup>
Salle d'eau	4,50 m <sup>2</sup>
Entrée	4,30 m <sup>2</sup>
Dégagement	2,30 m <sup>2</sup>
Buanderie	3,00 m <sup>2</sup>
WC	1,60 m <sup>2</sup>
<b>TOTAL SURFACE HABITABLE</b>	<b>72,70 m<sup>2</sup></b>
Balcon + Rangement	10,80 m <sup>2</sup>

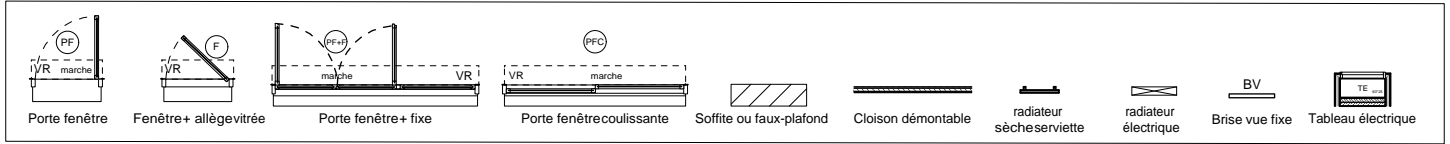

**PLAN DE PRECOMMERCIALISATION**  
 Nota : les éléments techniques, tels que gaines, appareils sanitaires, ameublements éventuels, sont mentionnés à titre indicatifs et pourront être modifiés pour impératifs techniques.  
 L'implantation des ouvertures, des cloisons et des surfaces pourront être modifiées en fonction d'impératifs de construction.

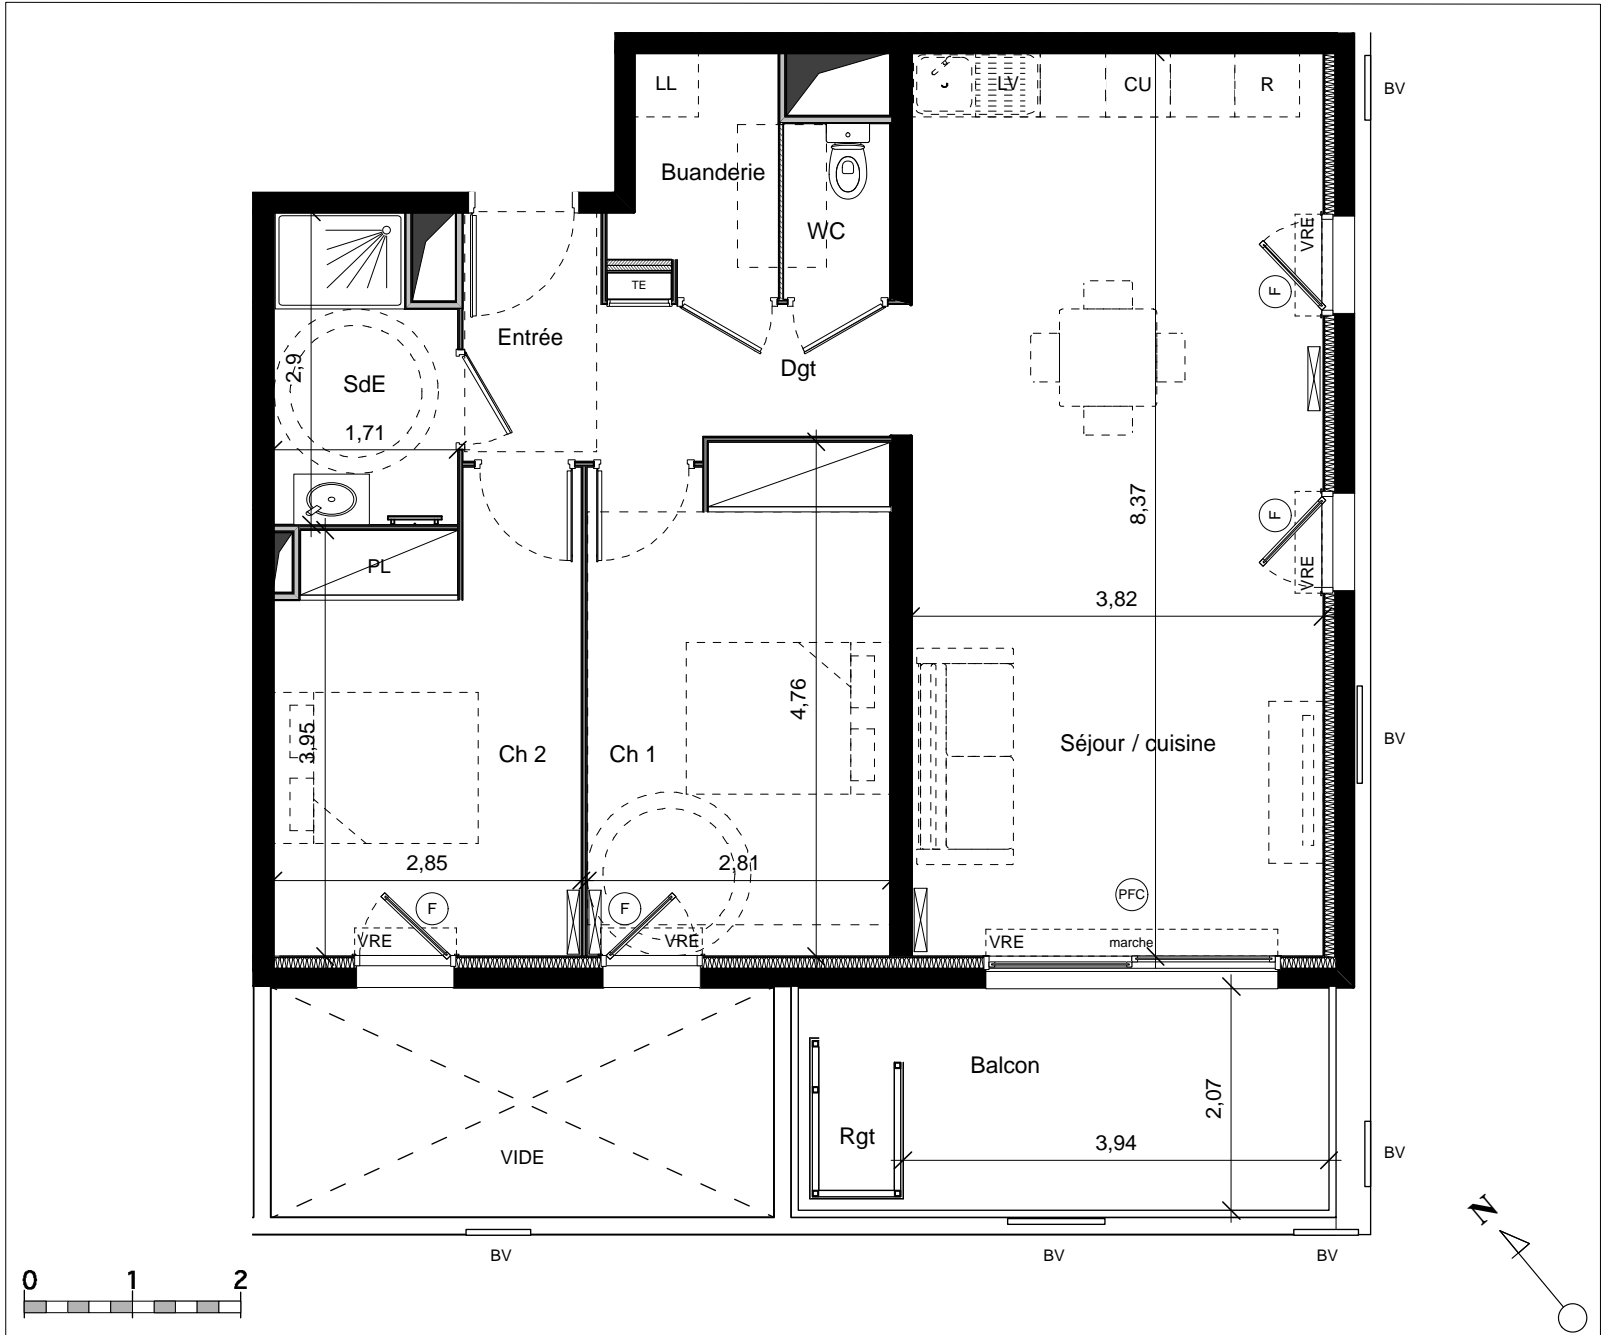

27/06/2019