

BATIMENT B	B 201
R+2	
T3	

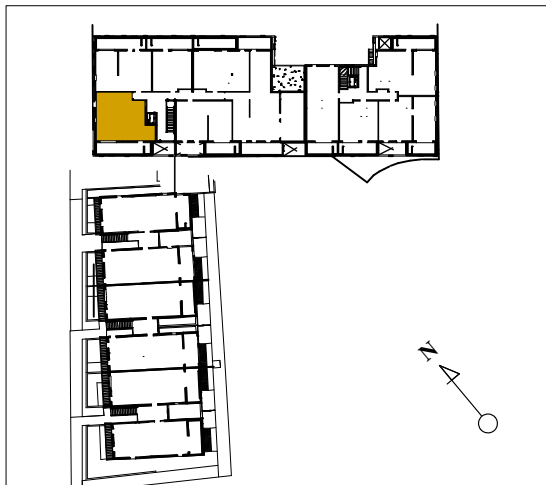


TABLEAU DES SURFACES



Séjour / cuisine	28,40 m ²
Chambre 01+ dressing	16,40 m ²
Chambre 02 + PL	11,50 m ²
Salle de bains	4,50 m ²
Dégagement	4,10 m ²
Entrée + PL	2,70 m ²
WC	1,40 m ²
TOTAL SURFACE HABITABLE	69,00 m²
Balcon + Rangement	19,50 m ²



PLAN DE PRECOMMERCIALISATION

Nota : les éléments techniques, tels que gaines, appareils sanitaires, ameublements éventuels, sont mentionnés à titre indicatifs et pourront être modifiés pour impératifs techniques.

L'implantation des ouvertures, des cloisons et des surfaces pourront être modifiées en fonction d'impératifs de construction.

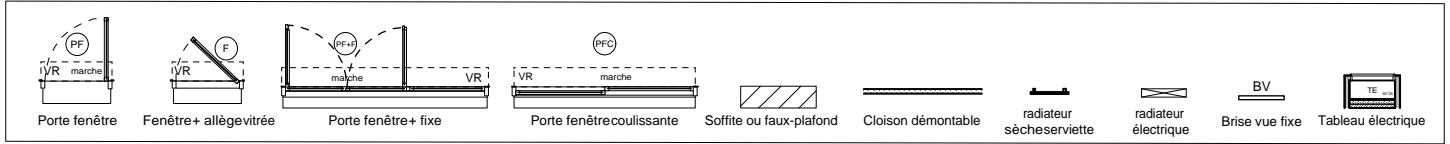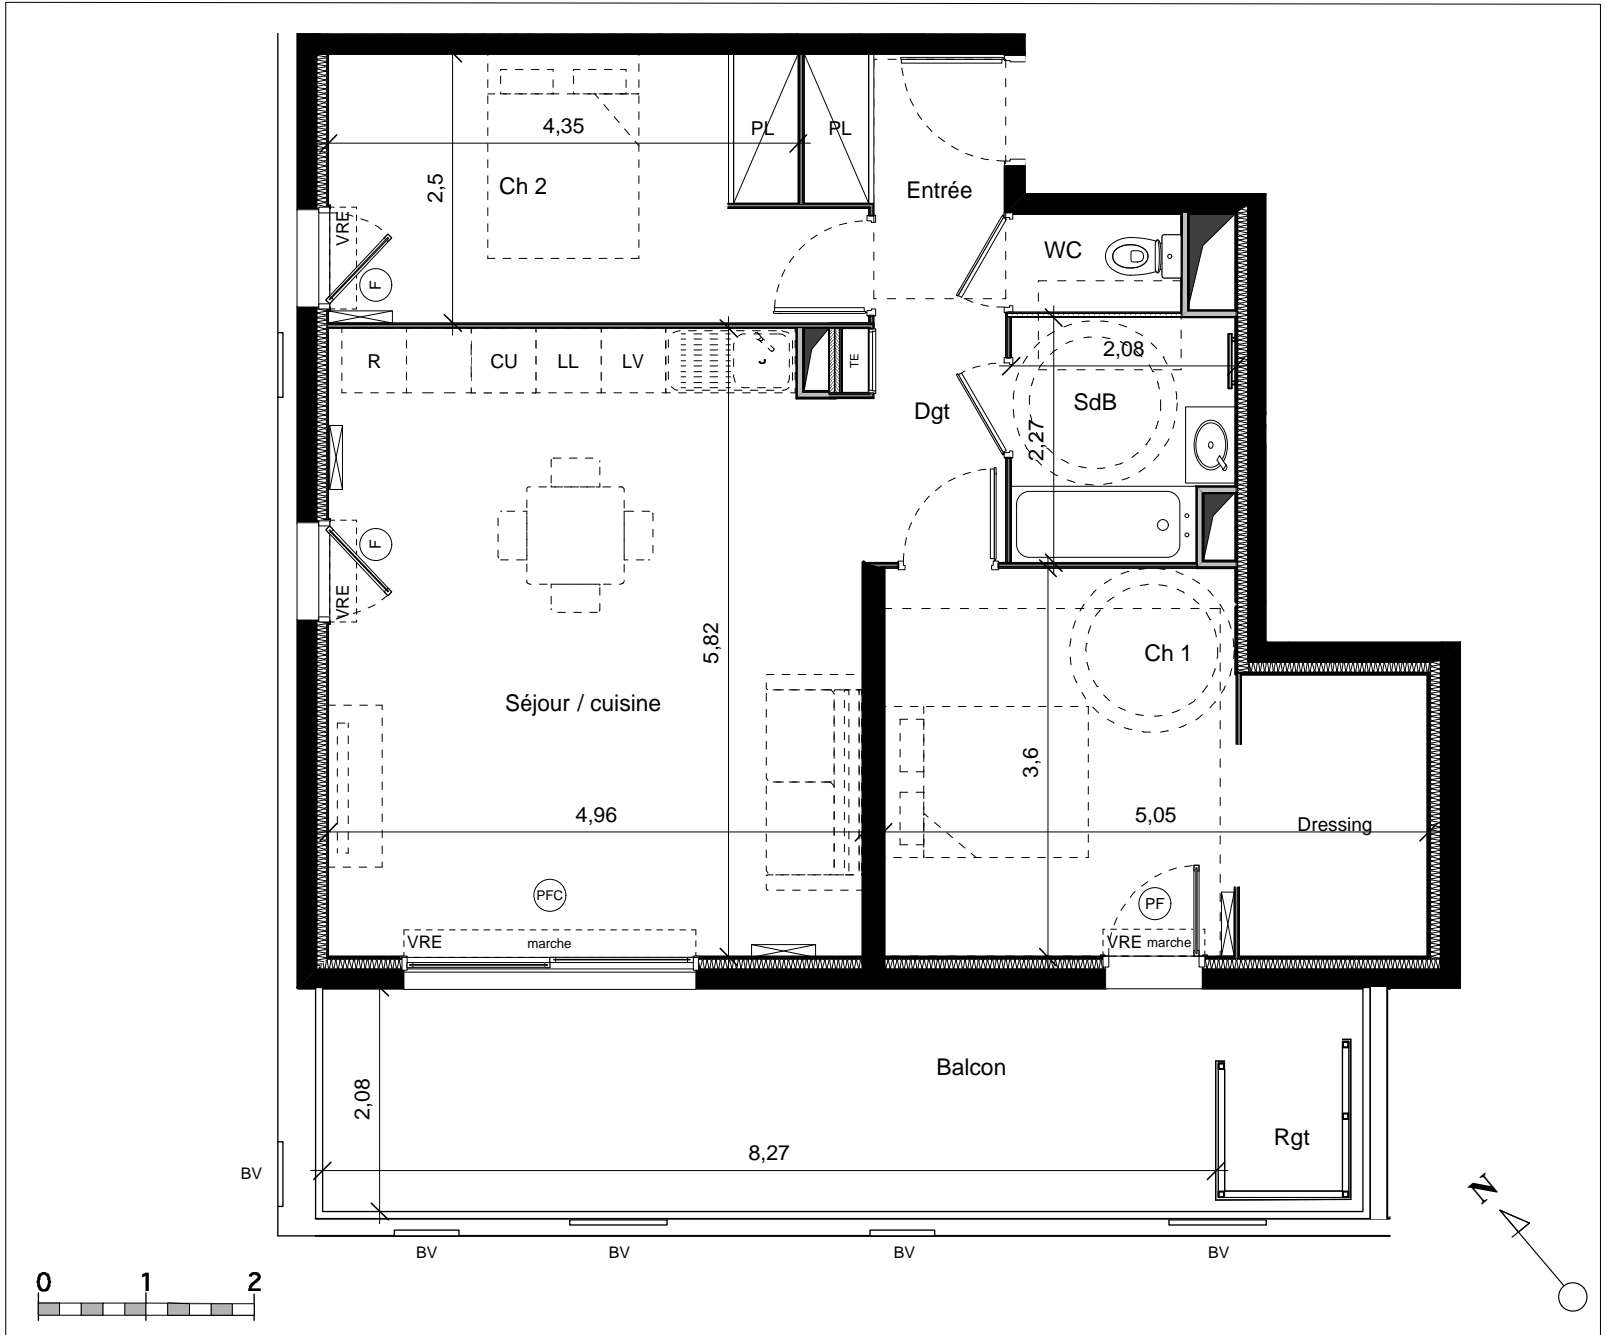

27/06/2019