

BATIMENT C

R+1

T3

C 106






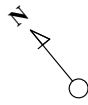



TABLEAU DES SURFACES

Séjour / cuisine	30,00 m ²
Chambre 01 + PL	13,00 m ²
Chambre 02 + PL	11,60 m ²
Salle de bains	4,40 m ²
Entrée + PL	3,60 m ²
Buanderie	3,10 m ²
Dégagement	2,50 m ²
WC	1,60 m ²
TOTAL SURFACE HABITABLE	69,80 m²
Terrasse + Rangement	13,70 m ²

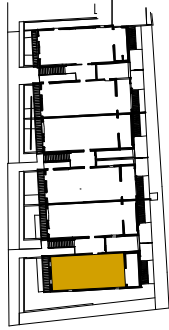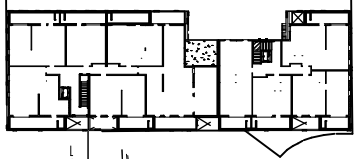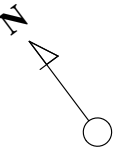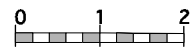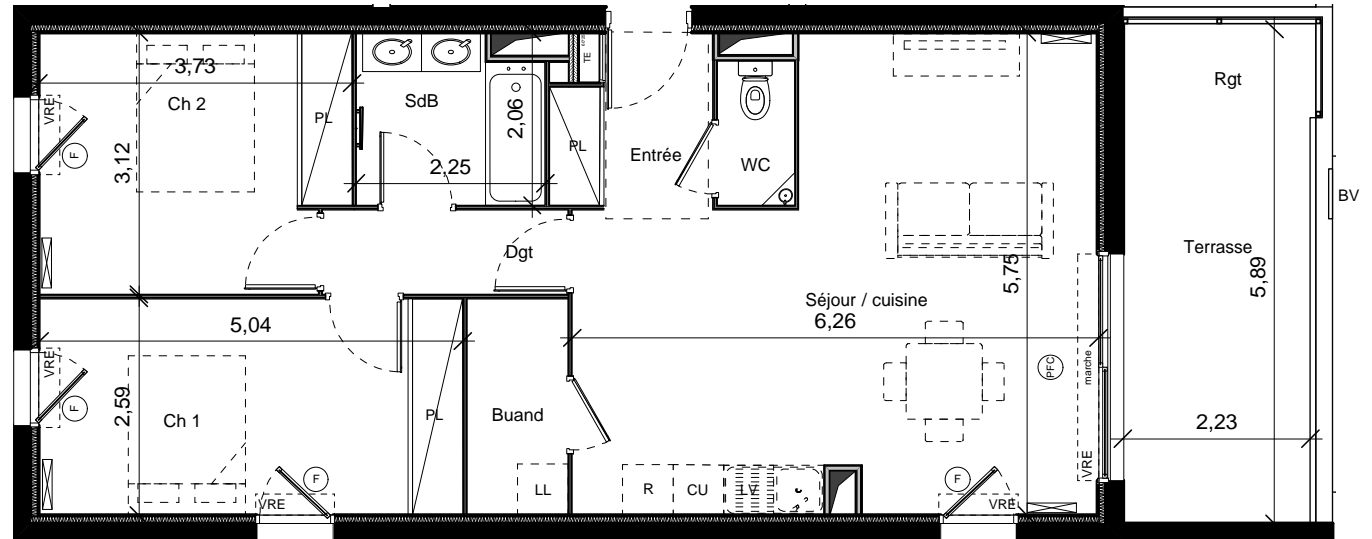

PLAN DE PRECOMMERCIALISATION

Nota : les éléments techniques, tels que gaines, appareils sanitaires, ameublements éventuels, sont mentionnés à titre indicatifs et pourront être modifiés pour impératifs techniques.
L'implantation des ouvertures, des cloisons et des surfaces pourront être modifiées en fonction d'impératifs de construction.

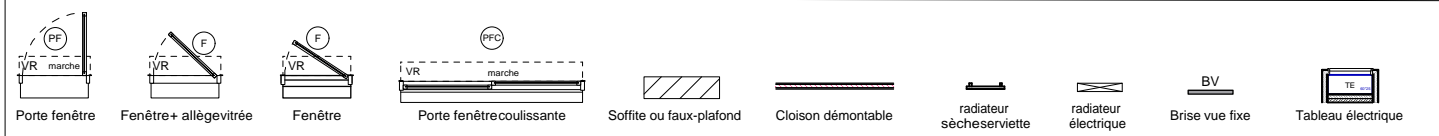

27/06/2019