



BATIMENT A	<b>A 101</b>
R+1	
T2	

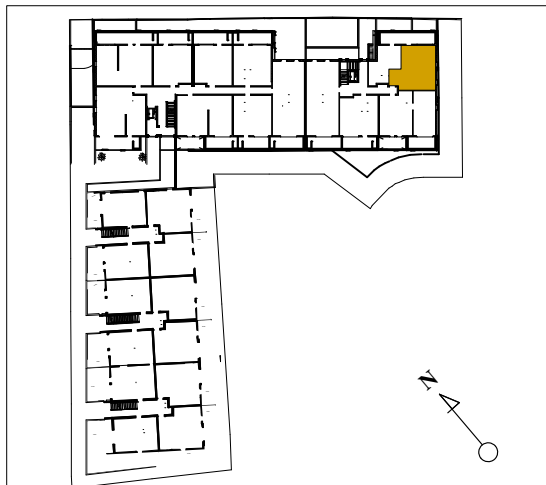


TABLEAU DES SURFACES	
Séjour / Cuisine / Salle à manger	25,90 m <sup>2</sup>
Chambre 01	11,20 m <sup>2</sup>
Salle d'eau	4,80 m <sup>2</sup>
Entrée	2,70 m <sup>2</sup>
Dégagement	2,40 m <sup>2</sup>
WC	1,20 m <sup>2</sup>
<b>TOTAL SURFACE HABITABLE</b>	<b>48,20 m<sup>2</sup></b>
Balcon	11,10 m <sup>2</sup>




Promoteur de valeurs

**PLAN DE VENTE**

Nota : les éléments techniques, tels que gaines, appareils sanitaires, ameublements éventuels, sont mentionnés à titre indicatifs et pourront être modifiés pour impératifs techniques.

L'implantation des ouvertures, des cloisons et des surfaces pourront être modifiées en fonction d'impératifs de construction.

BV : nombre et position suivant projet définitif

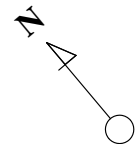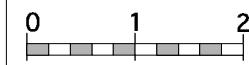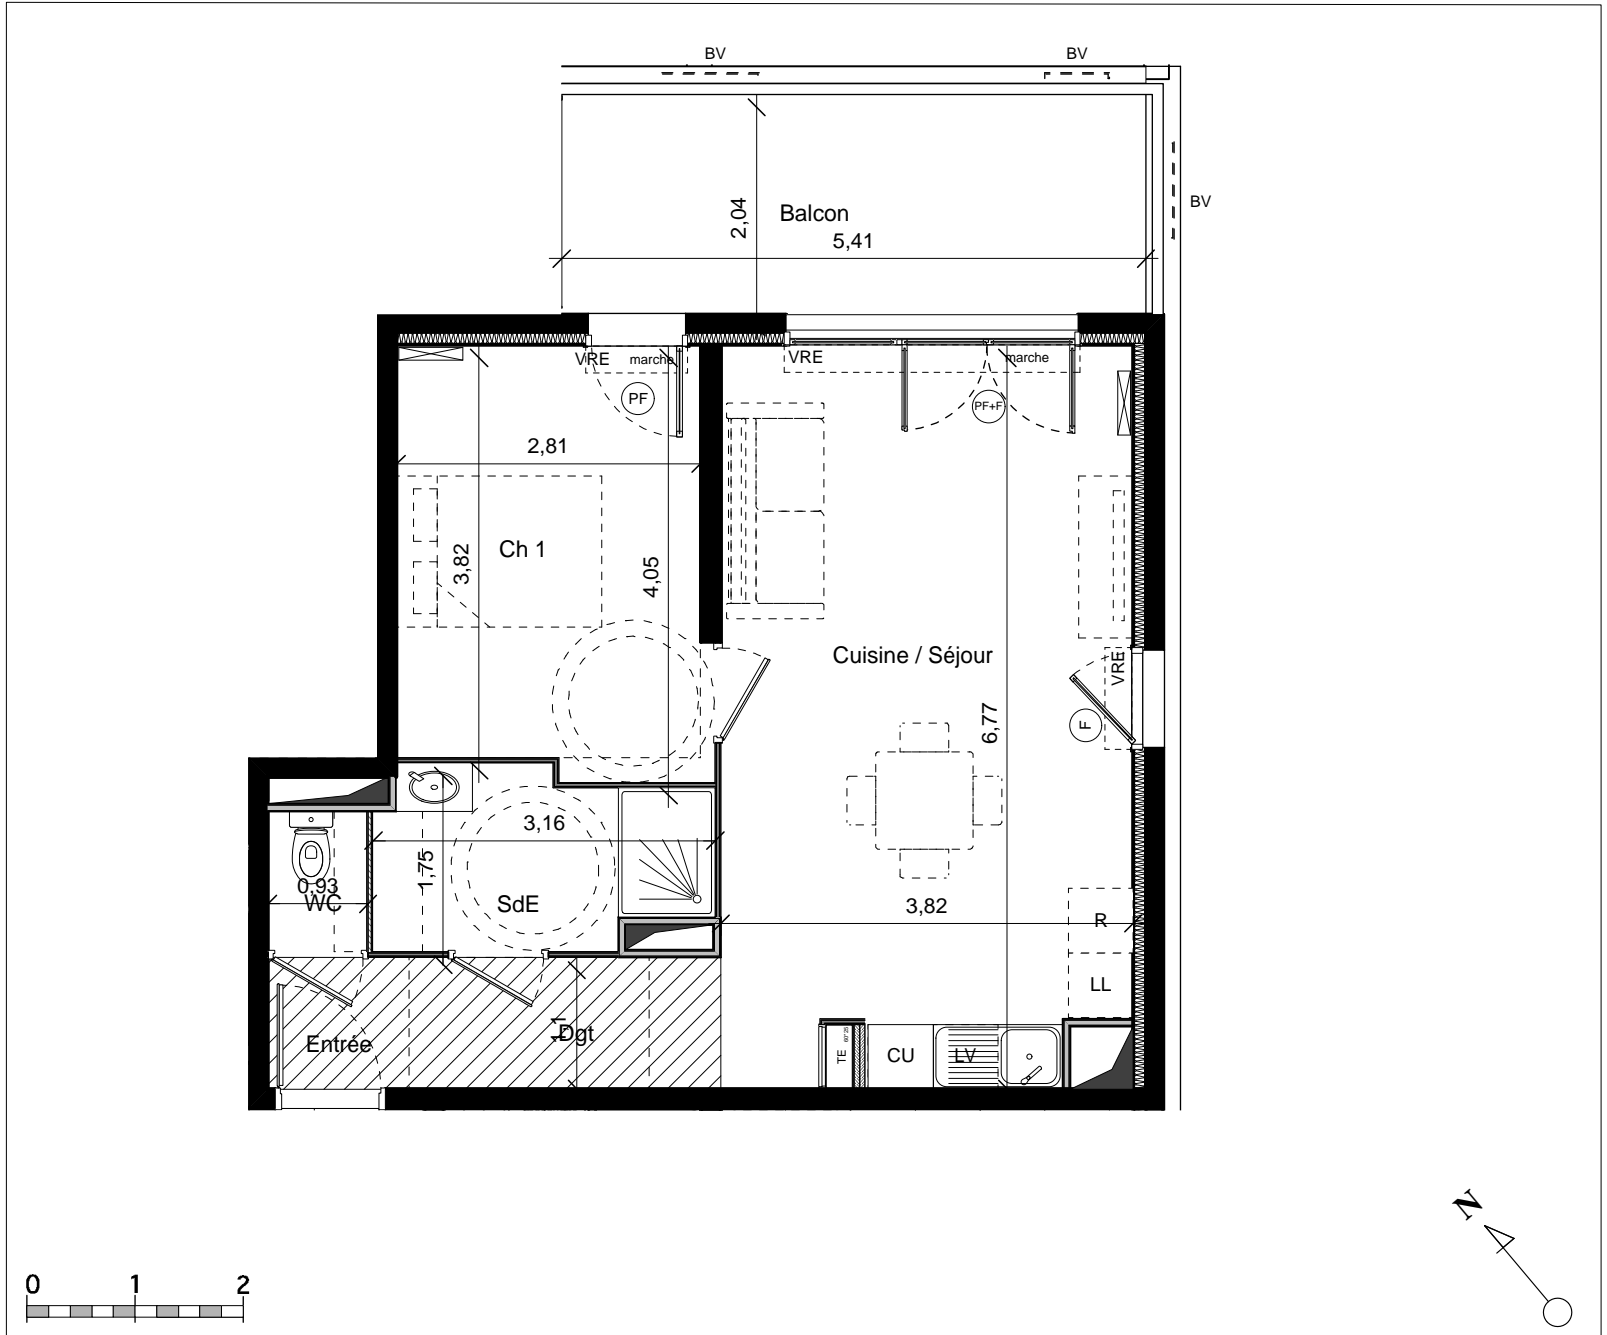

Porte fenêtre	Fenêtre+ allègévitrée	Porte fenêtre+ fixe	Porte fenêtrecouissante	Soffite ou faux-plafond	Cloison démontable	radiateur sèche-serviette	radiateur électrique	Brise vue fixe	Tableau électrique
---------------	-----------------------	---------------------	-------------------------	-------------------------	--------------------	---------------------------	----------------------	----------------	--------------------

03/06/2020  
INDICE B